
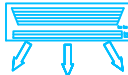






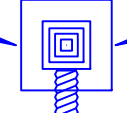







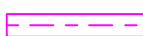



LEGENDE :

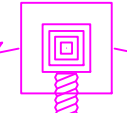- | | | | |
|--|---|---|--|
|  | Bouche VMC d'extraction |  | Unité intérieure mono-split local info froid seul type ventiloconvecteur |
|  | Réseau VMC en gaine galva spiralée |  | Thermostat mural |
|  | Caisson VMC |  | Chauffe-eau électrique |
|  | Grille de soufflage 600x600 Grand débit |  | Sèche mains |
|  | Grille de reprise 600x600 Grand débit |  | Chaudière gaz ventouse verticale |
|  | Grille de soufflage Petit débit |  | Radiateur horizontal avec robinet thermostatique |
|  | Grille de reprise Petit débit |  | Radiateur Vertical avec robinet thermostatique |
|  | Réseau reprise |  | Armoire Chaufferie |
|  | Réseau soufflage | | |
|  | Réseau aéraulique Air neuf/Air vicié | | |

Maître d'ouvrage :
MAIRIE DE MOULT CHICHEBOVILLE
 6, rue Pierre Cingal
 14370 MOULT

Projet :
AGRANDISSEMENT ET RESTRUCTURATION DE LA MAIRIE
6, rue Pierre Cingal
14370 MOULT

CABINET BOISROUX ARCHITECTES ASSOCIES
Antoine et Nicolas BOISROUX



14, Impasse Amiral Troude - B.P. 109
 50101 CHERBOURG en COTENTIN CEDEX
 Email : contact@abarchi.net

LOT TECHNIQUE

CHAUFFAGE - VENTILATION - PLOMBERIE

DCE




B.E.T. ALAIN LENESLEY

43, rue Guillaume Fouace
 ZAC du Bois Ardent
 50000 SAINT LO

Tél : 02 33 55 62 62 - Fax : 02 33 55 50 70
 Email : accueil@bet-lenesity.fr

| | | | | |
|-------------|---------------|---------------------------|------------|----------------|
| 00 | 30/04/19 | EDITION INITIALE | | |
| indice | date | NATURE DE LA MODIFICATION | | |
| DESSINATEUR | VERIFIE PAR : | ECHELLE | DATE | REV:00 |
| F.L | D.D | - - | 30/04/2019 | PLAN N° PG.CVP |

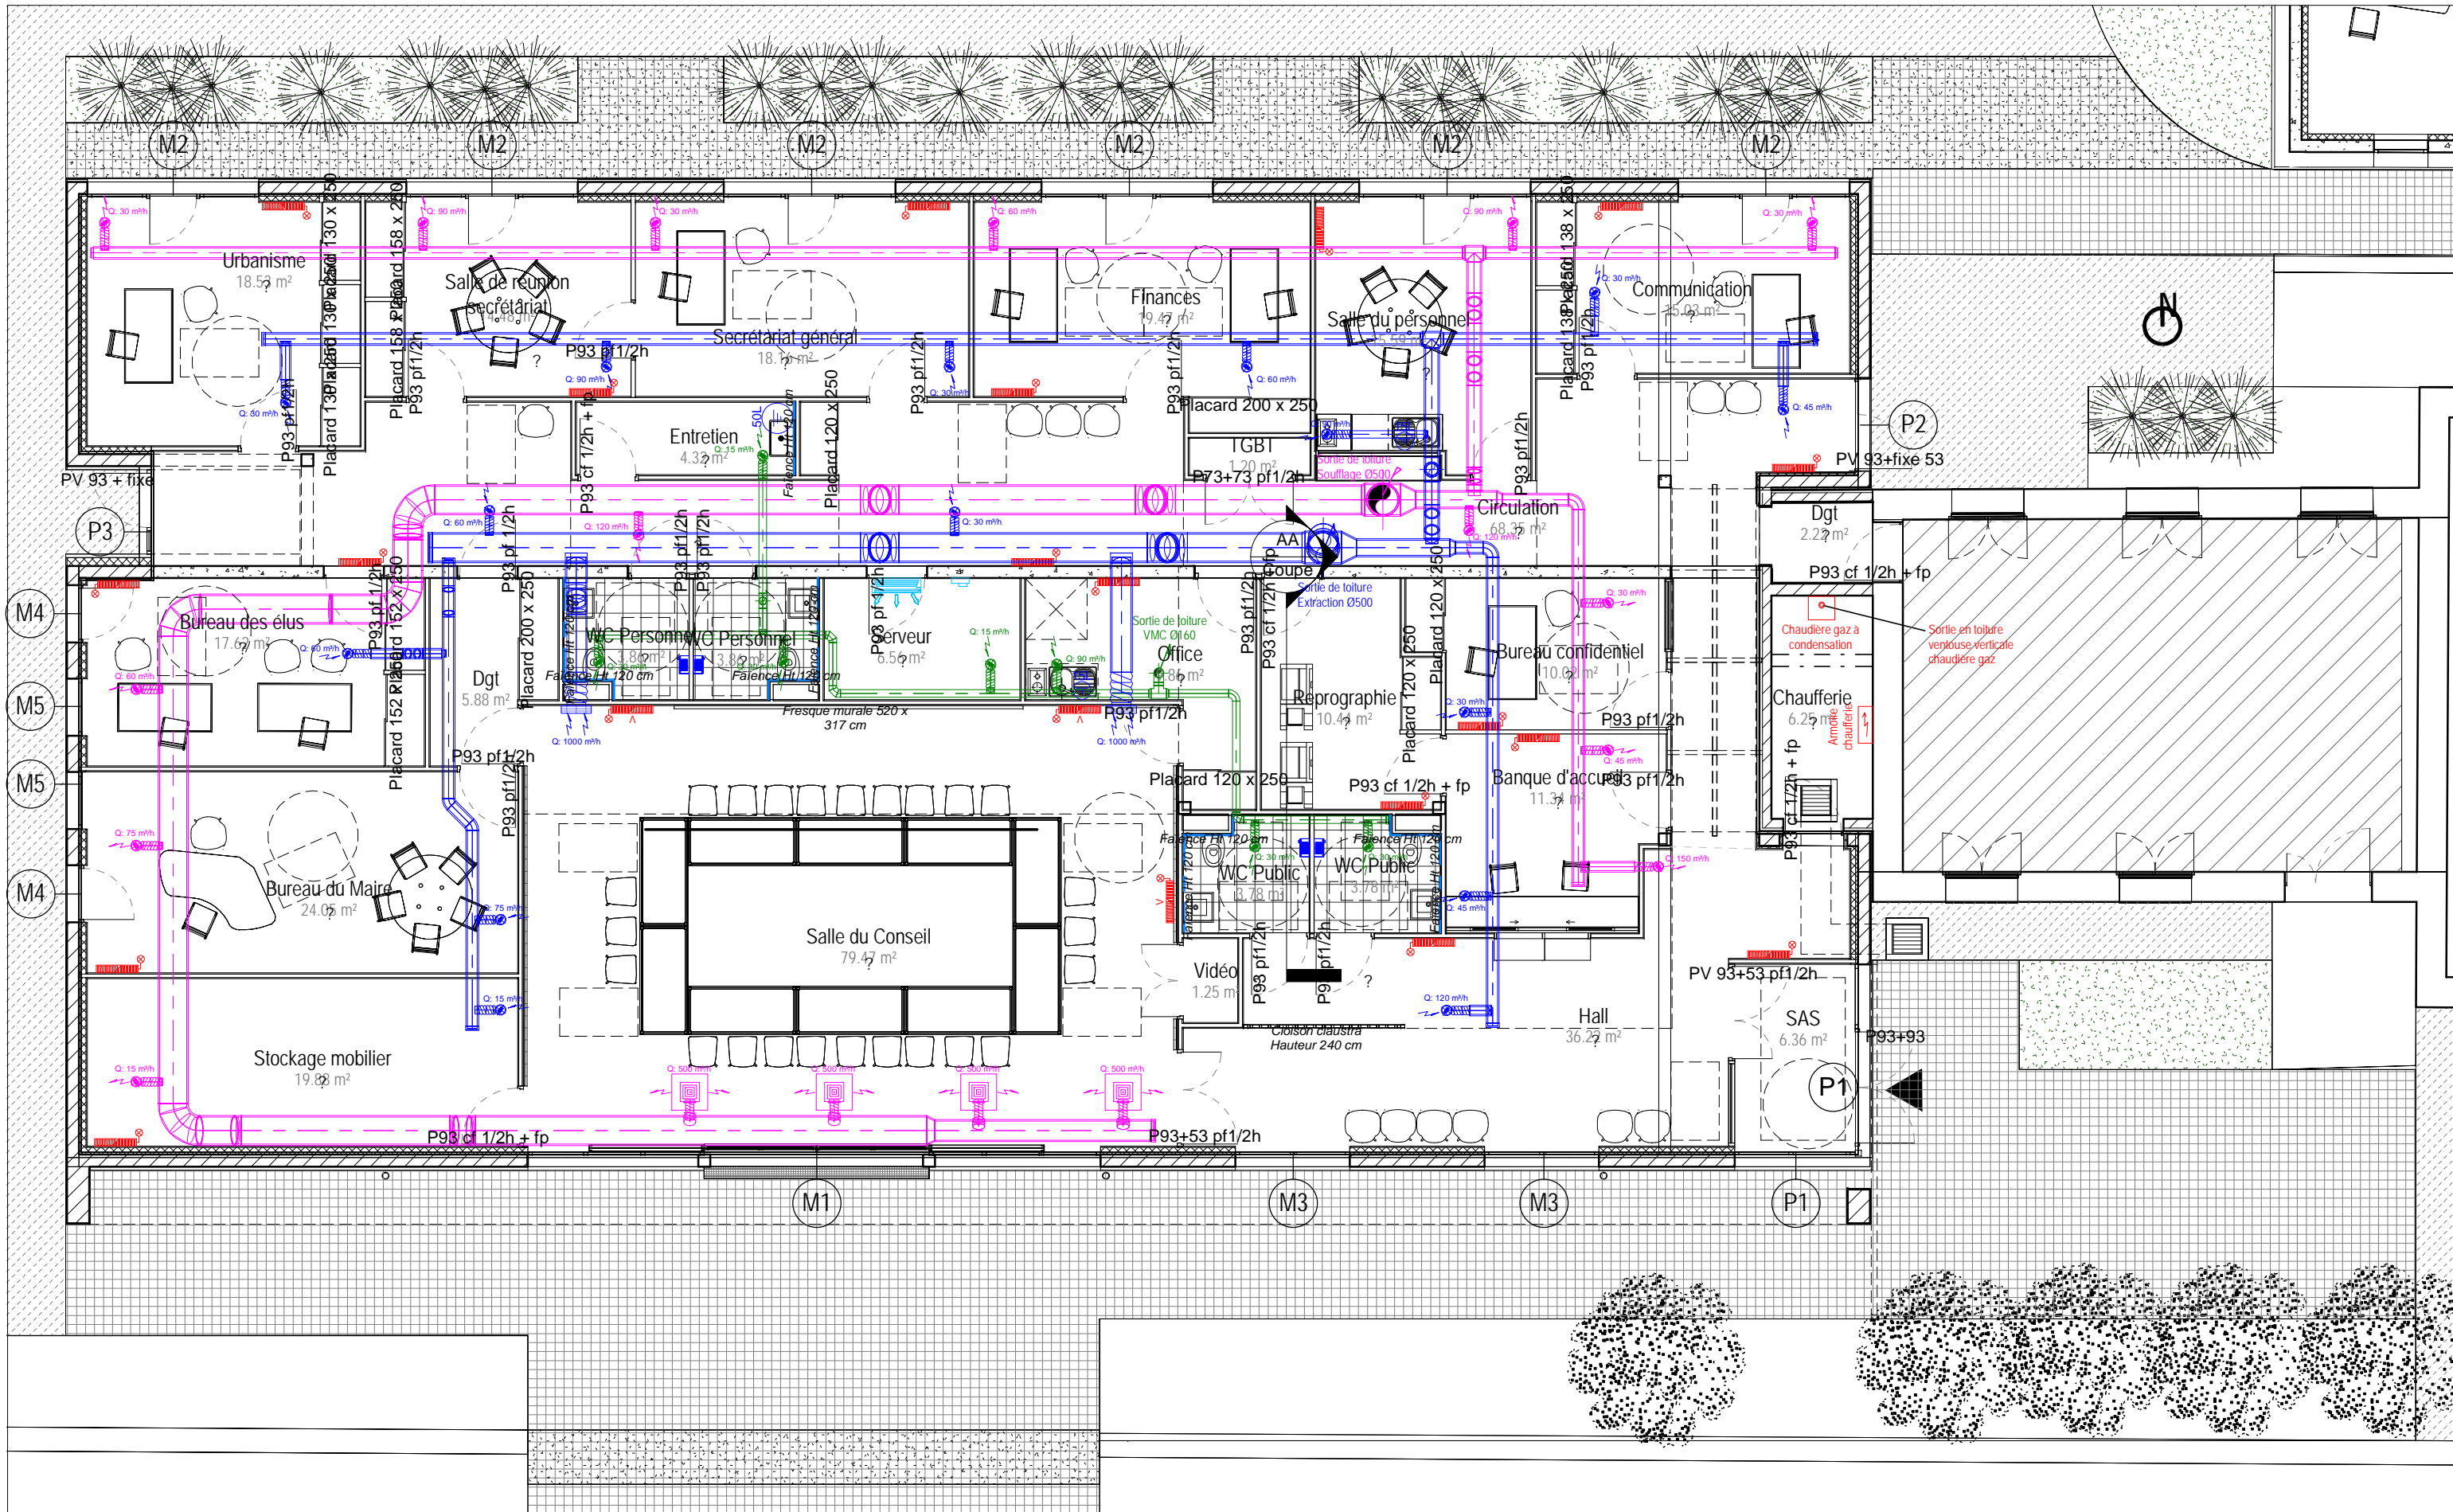


Date : 30/04/2019
 Echelle : 1 : 100
 Phase : N° Plan : Indice :
 DCE CVP0

Maître d'ouvrage :
 MAIRIE DE MOULT CHICHEBOVILLE
 6, rue Pierre Cingal
 14370 MOULT

Bureau d'études :
 BET A. LENESLEY
 43, rue Guillaume Fouace
 ZAC du Bois Ardent
 50000 SAINT-LO
 Tél: 02 33 55 62 62
 Fax: 02 33 55 50 70
 Mail : accueil@bet-lenesley.fr

**AGRANDISSEMENT ET RESTRUCTURATION
 DE LA MAIRIE**
 6, rue Pierre Cingal
 14370 MOULT

**Chauffage-Ventilation-Plomberie
 Rez-de-chaussée**

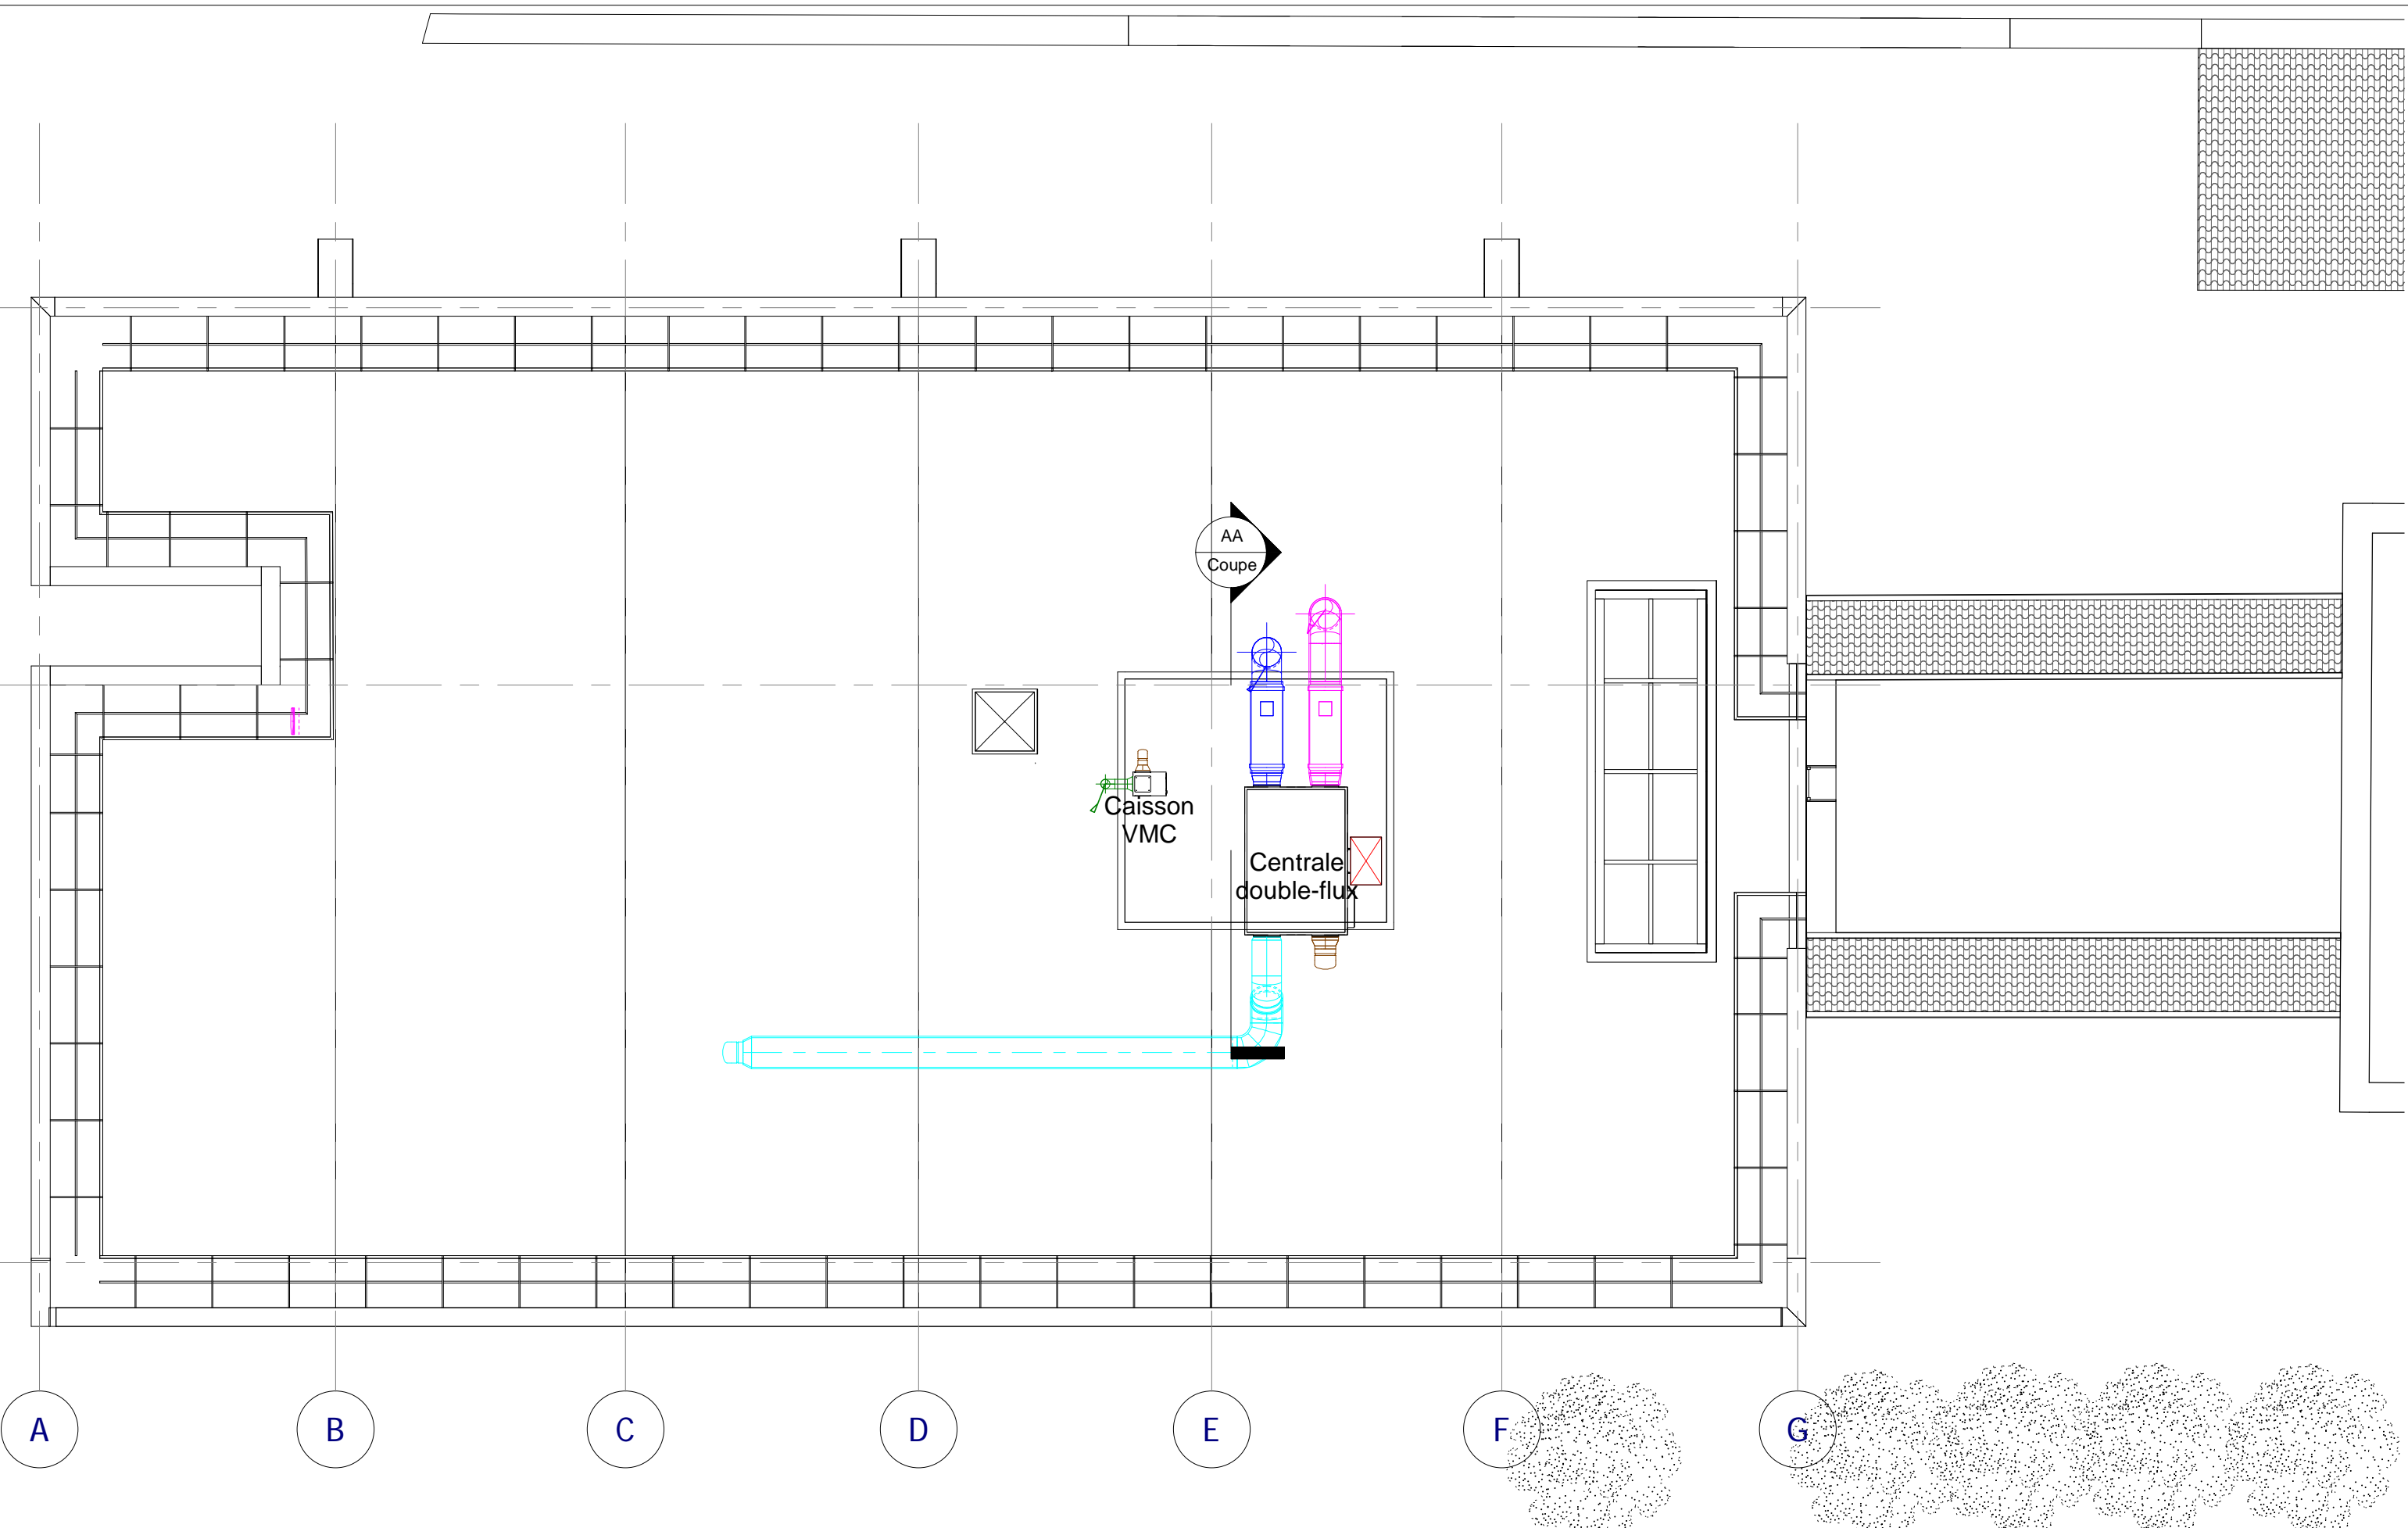

Date : 30/04/2019
 Echelle : 1 : 100
 Phase : N° Plan : Indice :
 DCE CVP1

Maître d'ouvrage :
 MAIRIE DE MOULT CHICHEBOVILLE
 6, rue Pierre Cingal
 14370 MOULT

Bureau d'études :
 BET A. LENESLEY
 43, rue Guillaume Fouace
 ZAC du Bois Ardent
 50000 SAINT-LO
 Tél: 02 33 55 62 62
 Fax: 02 33 55 50 70
 Mail : accueil@bet-lenesley.fr

**AGRANDISSEMENT ET RESTRUCTURATION
 DE LA MAIRIE**
 6, rue Pierre Cingal
 14370 MOULT

**Chauffage-Ventilation-Plomberie
 Toiture**