


CE PLAN EST DESTINE EXCLUSIVEMENT AU PERMIS DE CONSTRUIRE. IL NE PEUT EN AUCUN CAS SERVIR DE PLAN D'EXECUTION.

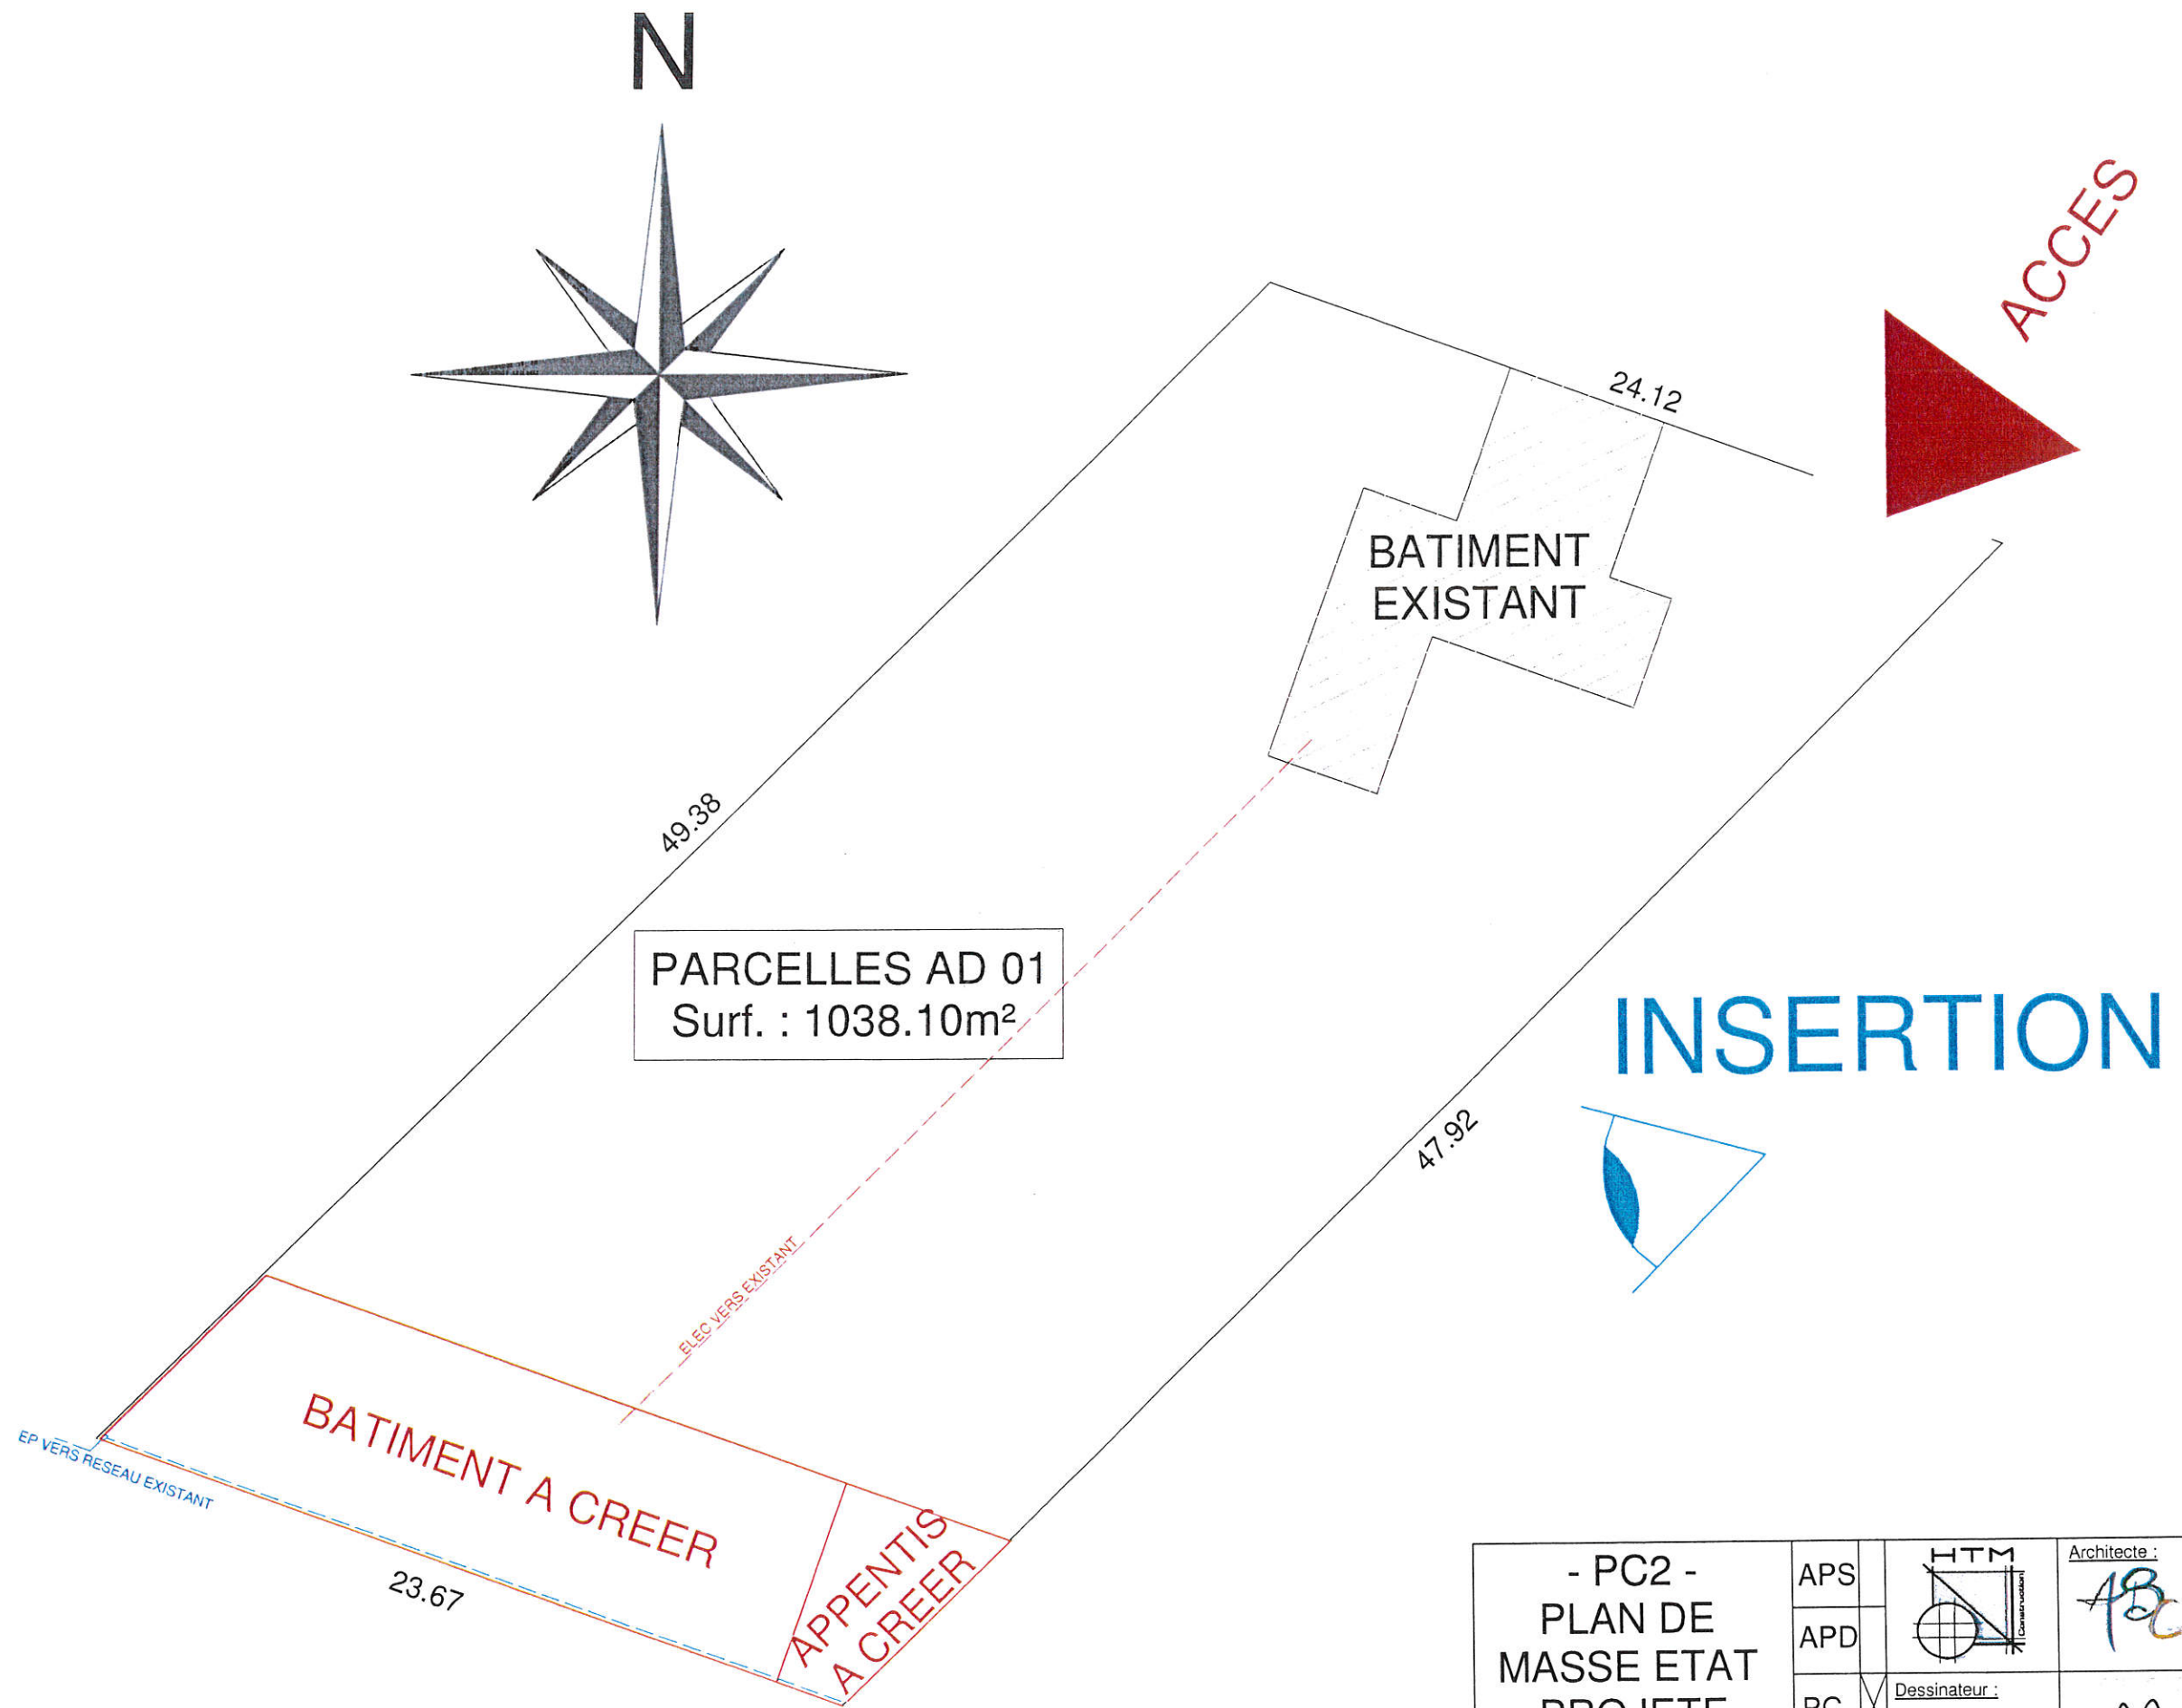

PARCELLES AD 01  
Surf. : 1038.10m<sup>2</sup>

BATIMENT  
EXISTANT

INSERTION

BATIMENT A CREER

APPENTIS  
A CREER

|   |             |                      |               |  |  |
|---|-------------|----------------------|---------------|--|--|
| - PC2 -<br>PLAN DE<br>MASSE ETAT<br>PROJETE | APS         |                      | Architecte :  |  | Maître d'ouvrage :<br>MAIRIE<br>COLLEVILLE<br>MONTGOMERY |
|   | APD         |                      | Dessinateur : |  |  |
|   | PC          | A. COURBE            |               |  |  |
| Echelle : 1/200                             | Version : 1 | Date :<br>14/08/2019 |               |  |  |