

COMMUNE DE DOUVRES LA DELIVRANDE

"Allée du temps libre"

AMENAGEMENT DU PARVIS DU C3 ET TRAITEMENT DES ABORDS DCE IND A - PLAN DE SITUATION



SIÈGE SOCIAL / CITIS - LES MANAGERS
15 AV DE CAMBRIDGE - BP 60269
14209 HEROUVILLE-SAINT-CLAIR CEDEX

Tél. : 02 31 06 66 65
contact@mosaic-amenagement.fr
www.mosaic-amenagement.fr




MAÎTRE D'OUVRAGE		PARTENAIRES	
CDC COEUR DE NACRE 7, rue de l'Eglise BP 33 - 14440 Douvres la Délivrande Tél. : 02 31 97 43 32		DHD Billard-Durand 8, rue Martin Luther King 14280 Saint-Contest	

DATES	ÉTABLI PAR	OBSERVATIONS	INDICE
15/11/2021	MR	DCE	A

DOSSIER	DATE	ÉCHELLE	RÉFÉRENCE
9511	15/11/2021	sans	DCE - C.01

SARL de Géomètre-Expert inscrite au tableau de l'Ordre des GÉOMÈTRE-EXPERTS N°1989A100013
SIRET 351 631 775 00035 - RCS CAEN APE 7112 A

ECH 1/10000

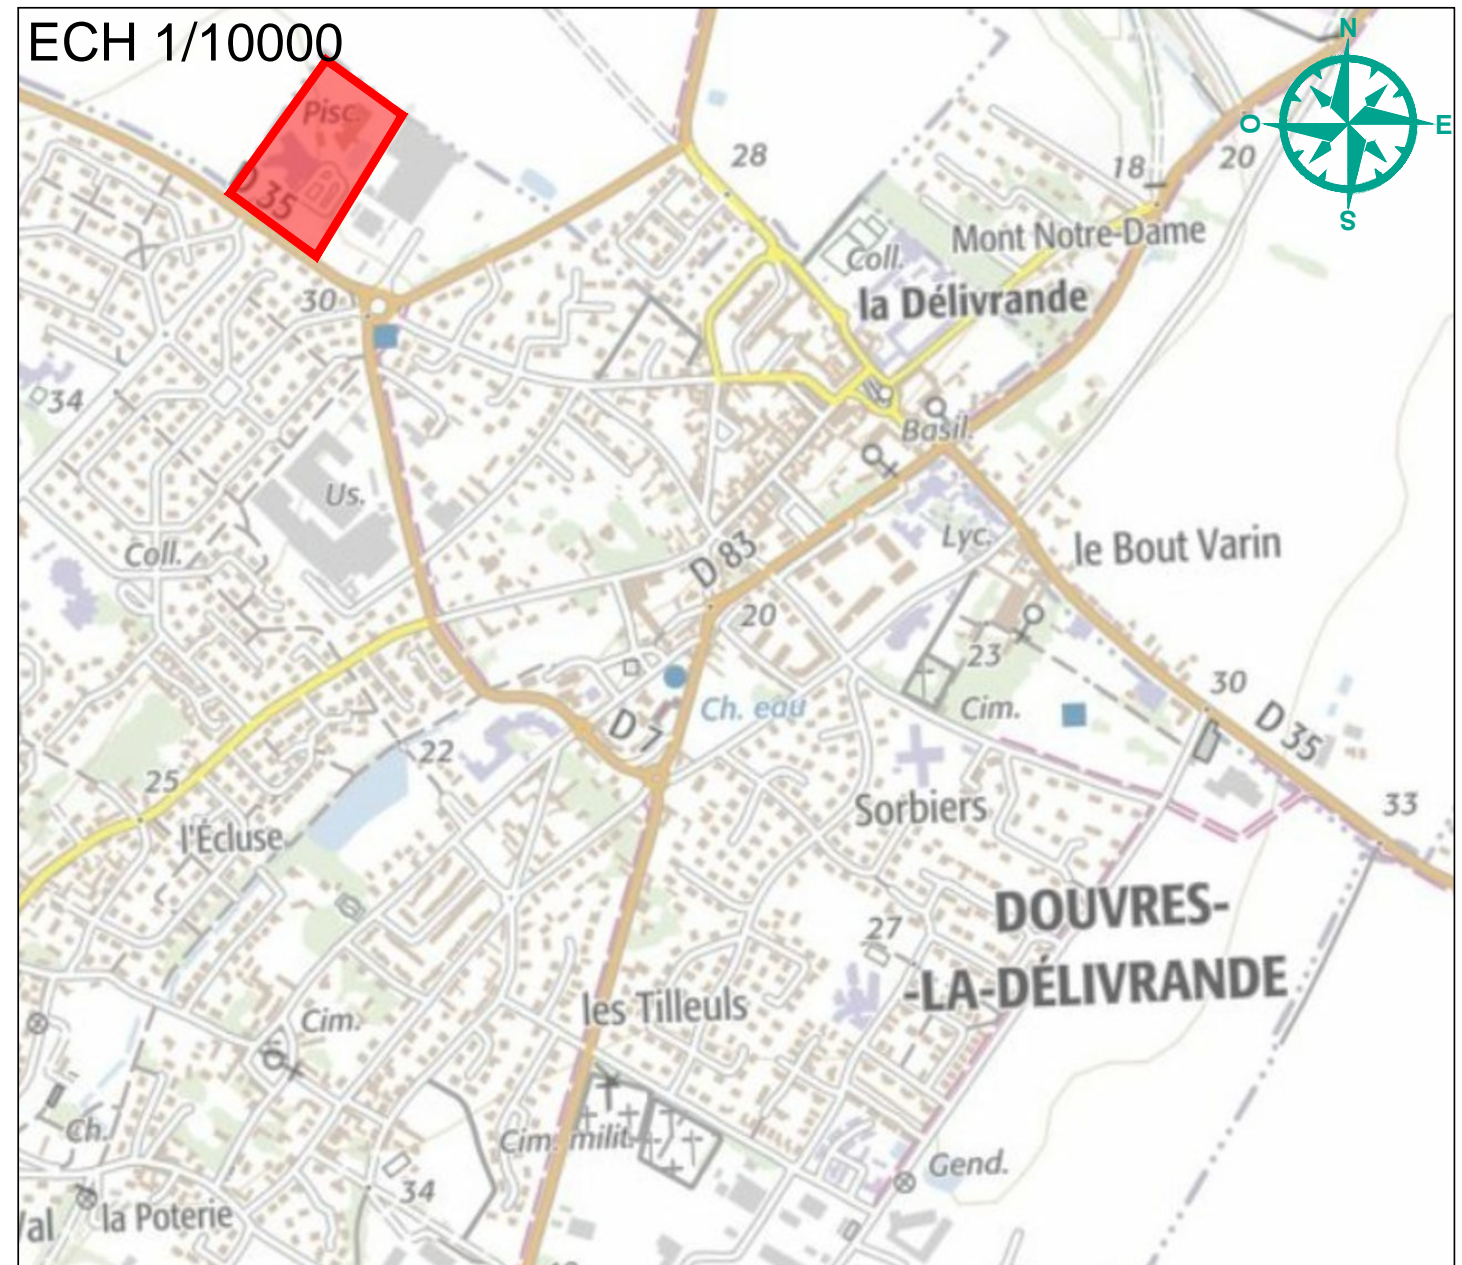

ECH 1/2000

