


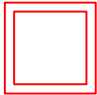










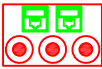














# LEGENDE :

	Luminaire Type A		Prise Vidéo-Projecteur (HDMI ou DVI ou VGA)
	Luminaire Type B		Poste de travail composé de : - 3 PC 230V 2P+T 10/16A - 2 prises RJ45 catégorie 6
	Luminaire Type C		Baie de brassage
	Luminaire Type D		Tableau électrique
	Luminaire Type E		Alimentation particulière
	Luminaire Type F		Plinthe électrique
	Luminaire Type G sur rails		Bloc éclairage d'évacuation
	Luminaire Type H		Centrale incendie
	Interrupteur Simple Allumage		Déclencheur manuel
	Interrupteur Va et Vient		Diffuseur sonore incendie avec flash lumineux
	Bouton poussoir		Flash lumineux
	Décteur de mouvements plafonnier / mural		Chemin de câble courant fort
	PC 230V 2P+T 10/16A		Chemin de câble courants faibles
	Prise RJ45 catégorie 6		

*Maître d'ouvrage :*  
**MAIRIE DE MOULT CHICHEBOVILLE**  
 6, rue Pierre Cingal  
 14370 MOULT

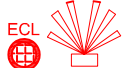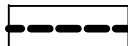*Projet :*  
**AGRANDISSEMENT ET RESTRUCTURATION  
 DE LA MAIRIE**  
**6, rue Pierre Cingal**  
**14370 MOULT**


**CABINET BOISROUX ARCHITECTES ASSOCIES**  
**Antoine et Nicolas BOISROUX**  
 14, Impasse Amiral Troude - B.P. 109  
 50101 CHERBOURG en COTENTIN CEDEX  
 Email : contact@abarchi.net

## LOT TECHNIQUE ELECTRICITE

### DCE

 **B.E.T. ALAIN LENESLEY**  
 43, rue Guillaume Fouace  
 ZAC du Bois Ardent  
 50000 SAINT LO  
 Tél : 02 33 55 62 62 - Fax : 02 33 55 50 70  
 Email : accueil@bet-lenlesley.fr

00	30/04/19	EDITION INITIALE		
indice	date	NATURE DE LA MODIFICATION		
DESSINATEUR	VERIFIE PAR :	ECHELLE	DATE	REV:00
F.L	D.D	- -	30/04/2019	PLAN N° PG.EL

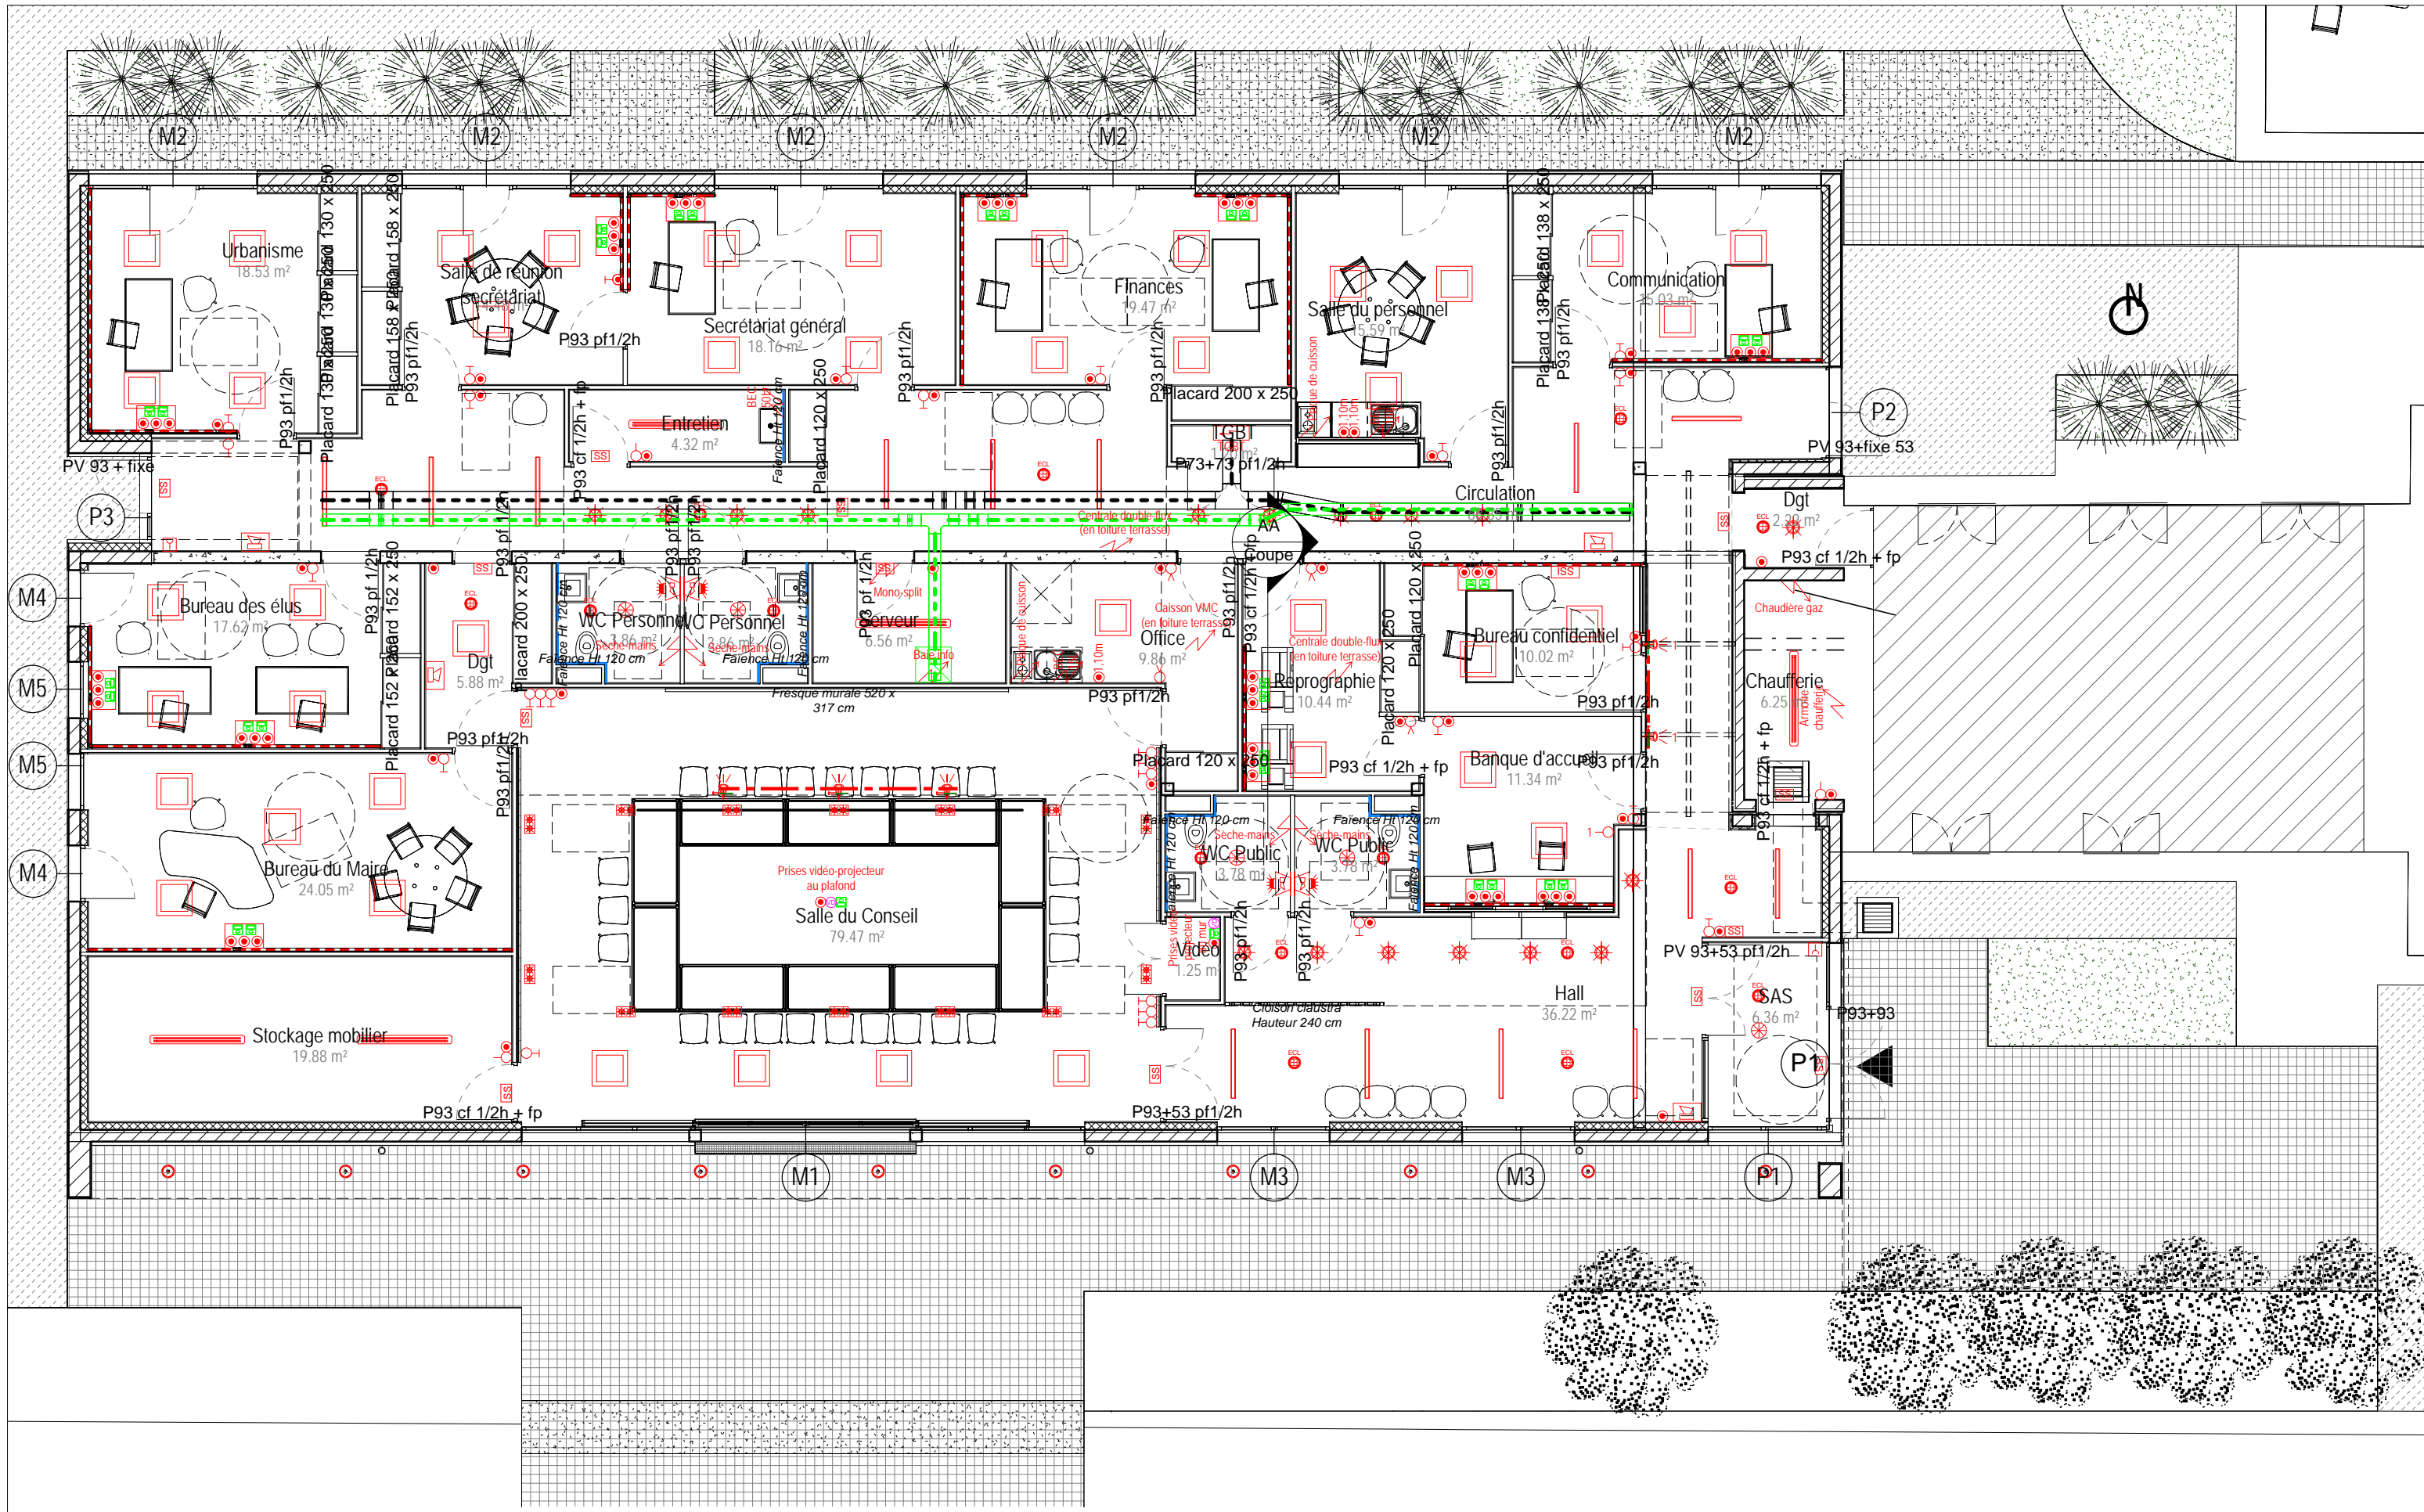

Date : 30/04/2019  
 Echelle : 1 : 100  
 Phase : N° Plan : Indice :  
 DCE ELO

**Maître d'ouvrage :**  
 MAIRIE DE MOULT CHICHEBOVILLE  
 6, rue Pierre Cingal  
 14370 MOULT

**Bureau d'études :**  
 BET A. LENESLEY  
 43, rue Guillaume Fouace  
 ZAC du Bois Ardent  
 50000 SAINT-LO  
 Tél: 02 33 55 62 62  
 Fax: 02 33 55 50 70  
 Mail : accueil@bet-lenesley.fr

**AGRANDISSEMENT ET RESTRUCTURATION  
 DE LA MAIRIE**  
 6, rue Pierre Cingal  
 14370 MOULT

**ELECTRICITE  
 REZ-DE-CHAUSSEE**