soja Ingénierie

Création d'un équipement sportif au sein du Centre Aquatique Aquanacre - Douvres la Délivrande

SCHEMA DE PRINCIPE - TRAITEMENT D'EAU

PRO-DCE
18/12/2020
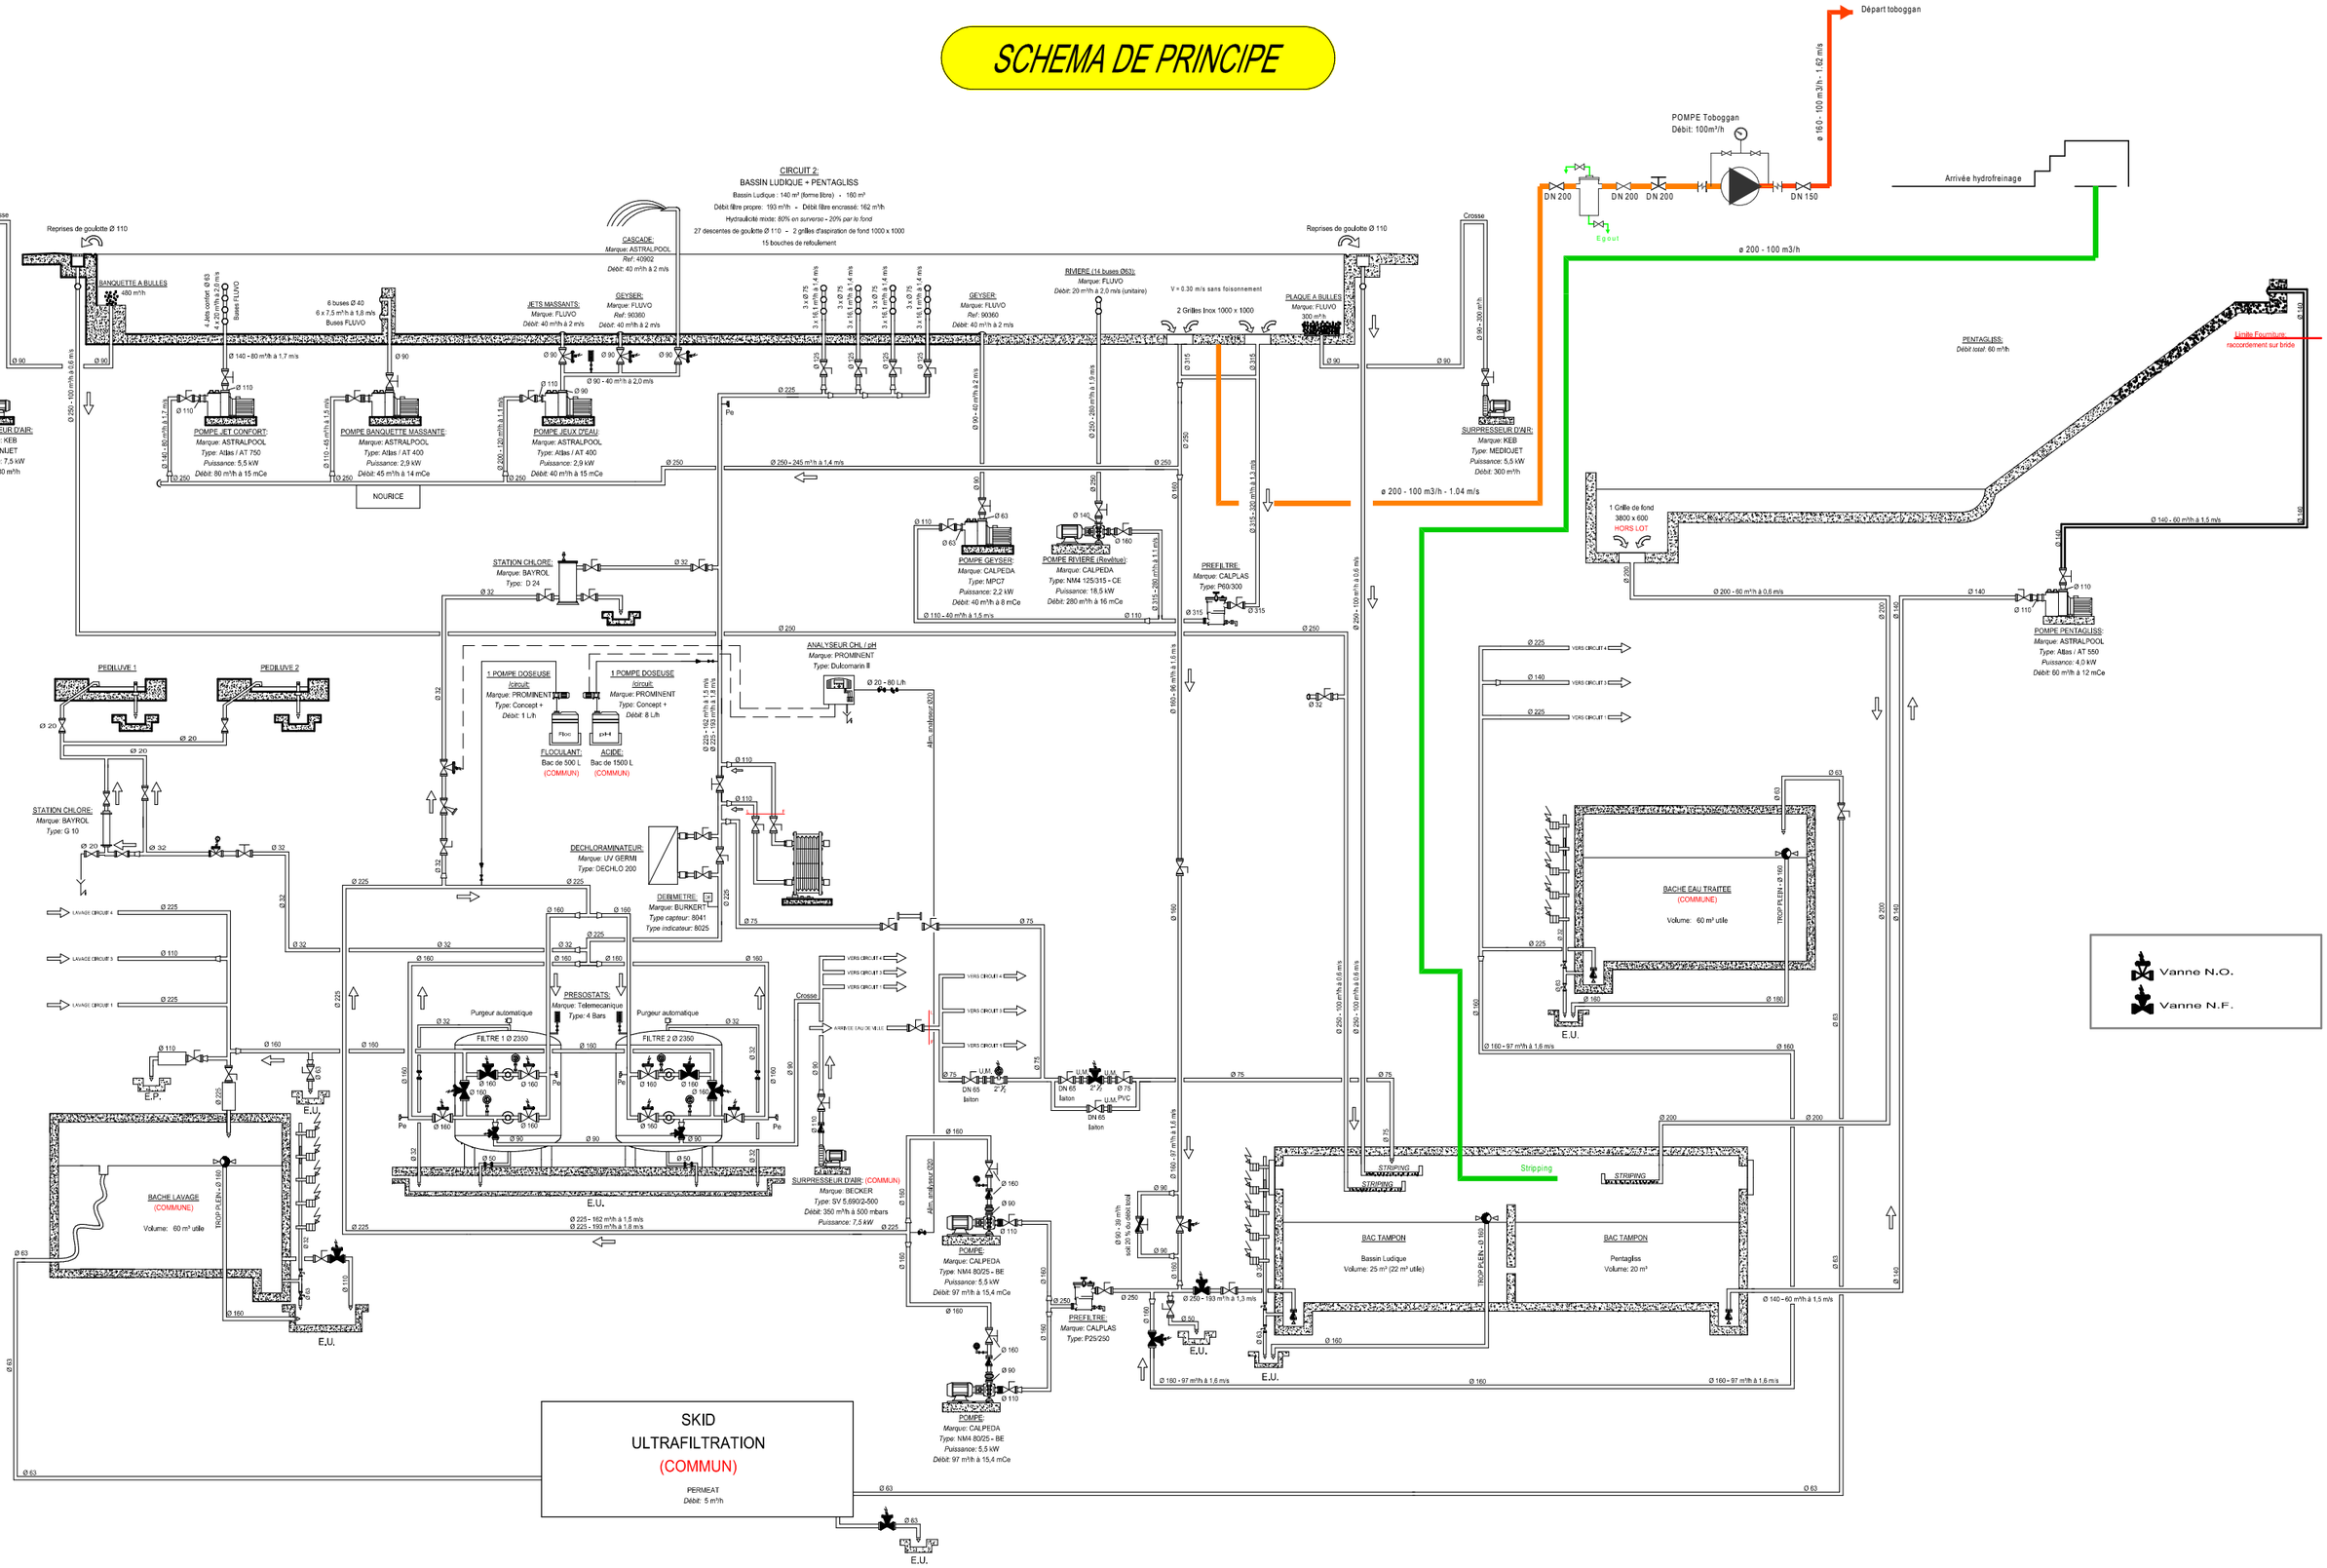
SCHEMA DE PRINCIPE