


PLAN DE TOITURE EXISTANT - ECH : 1/100

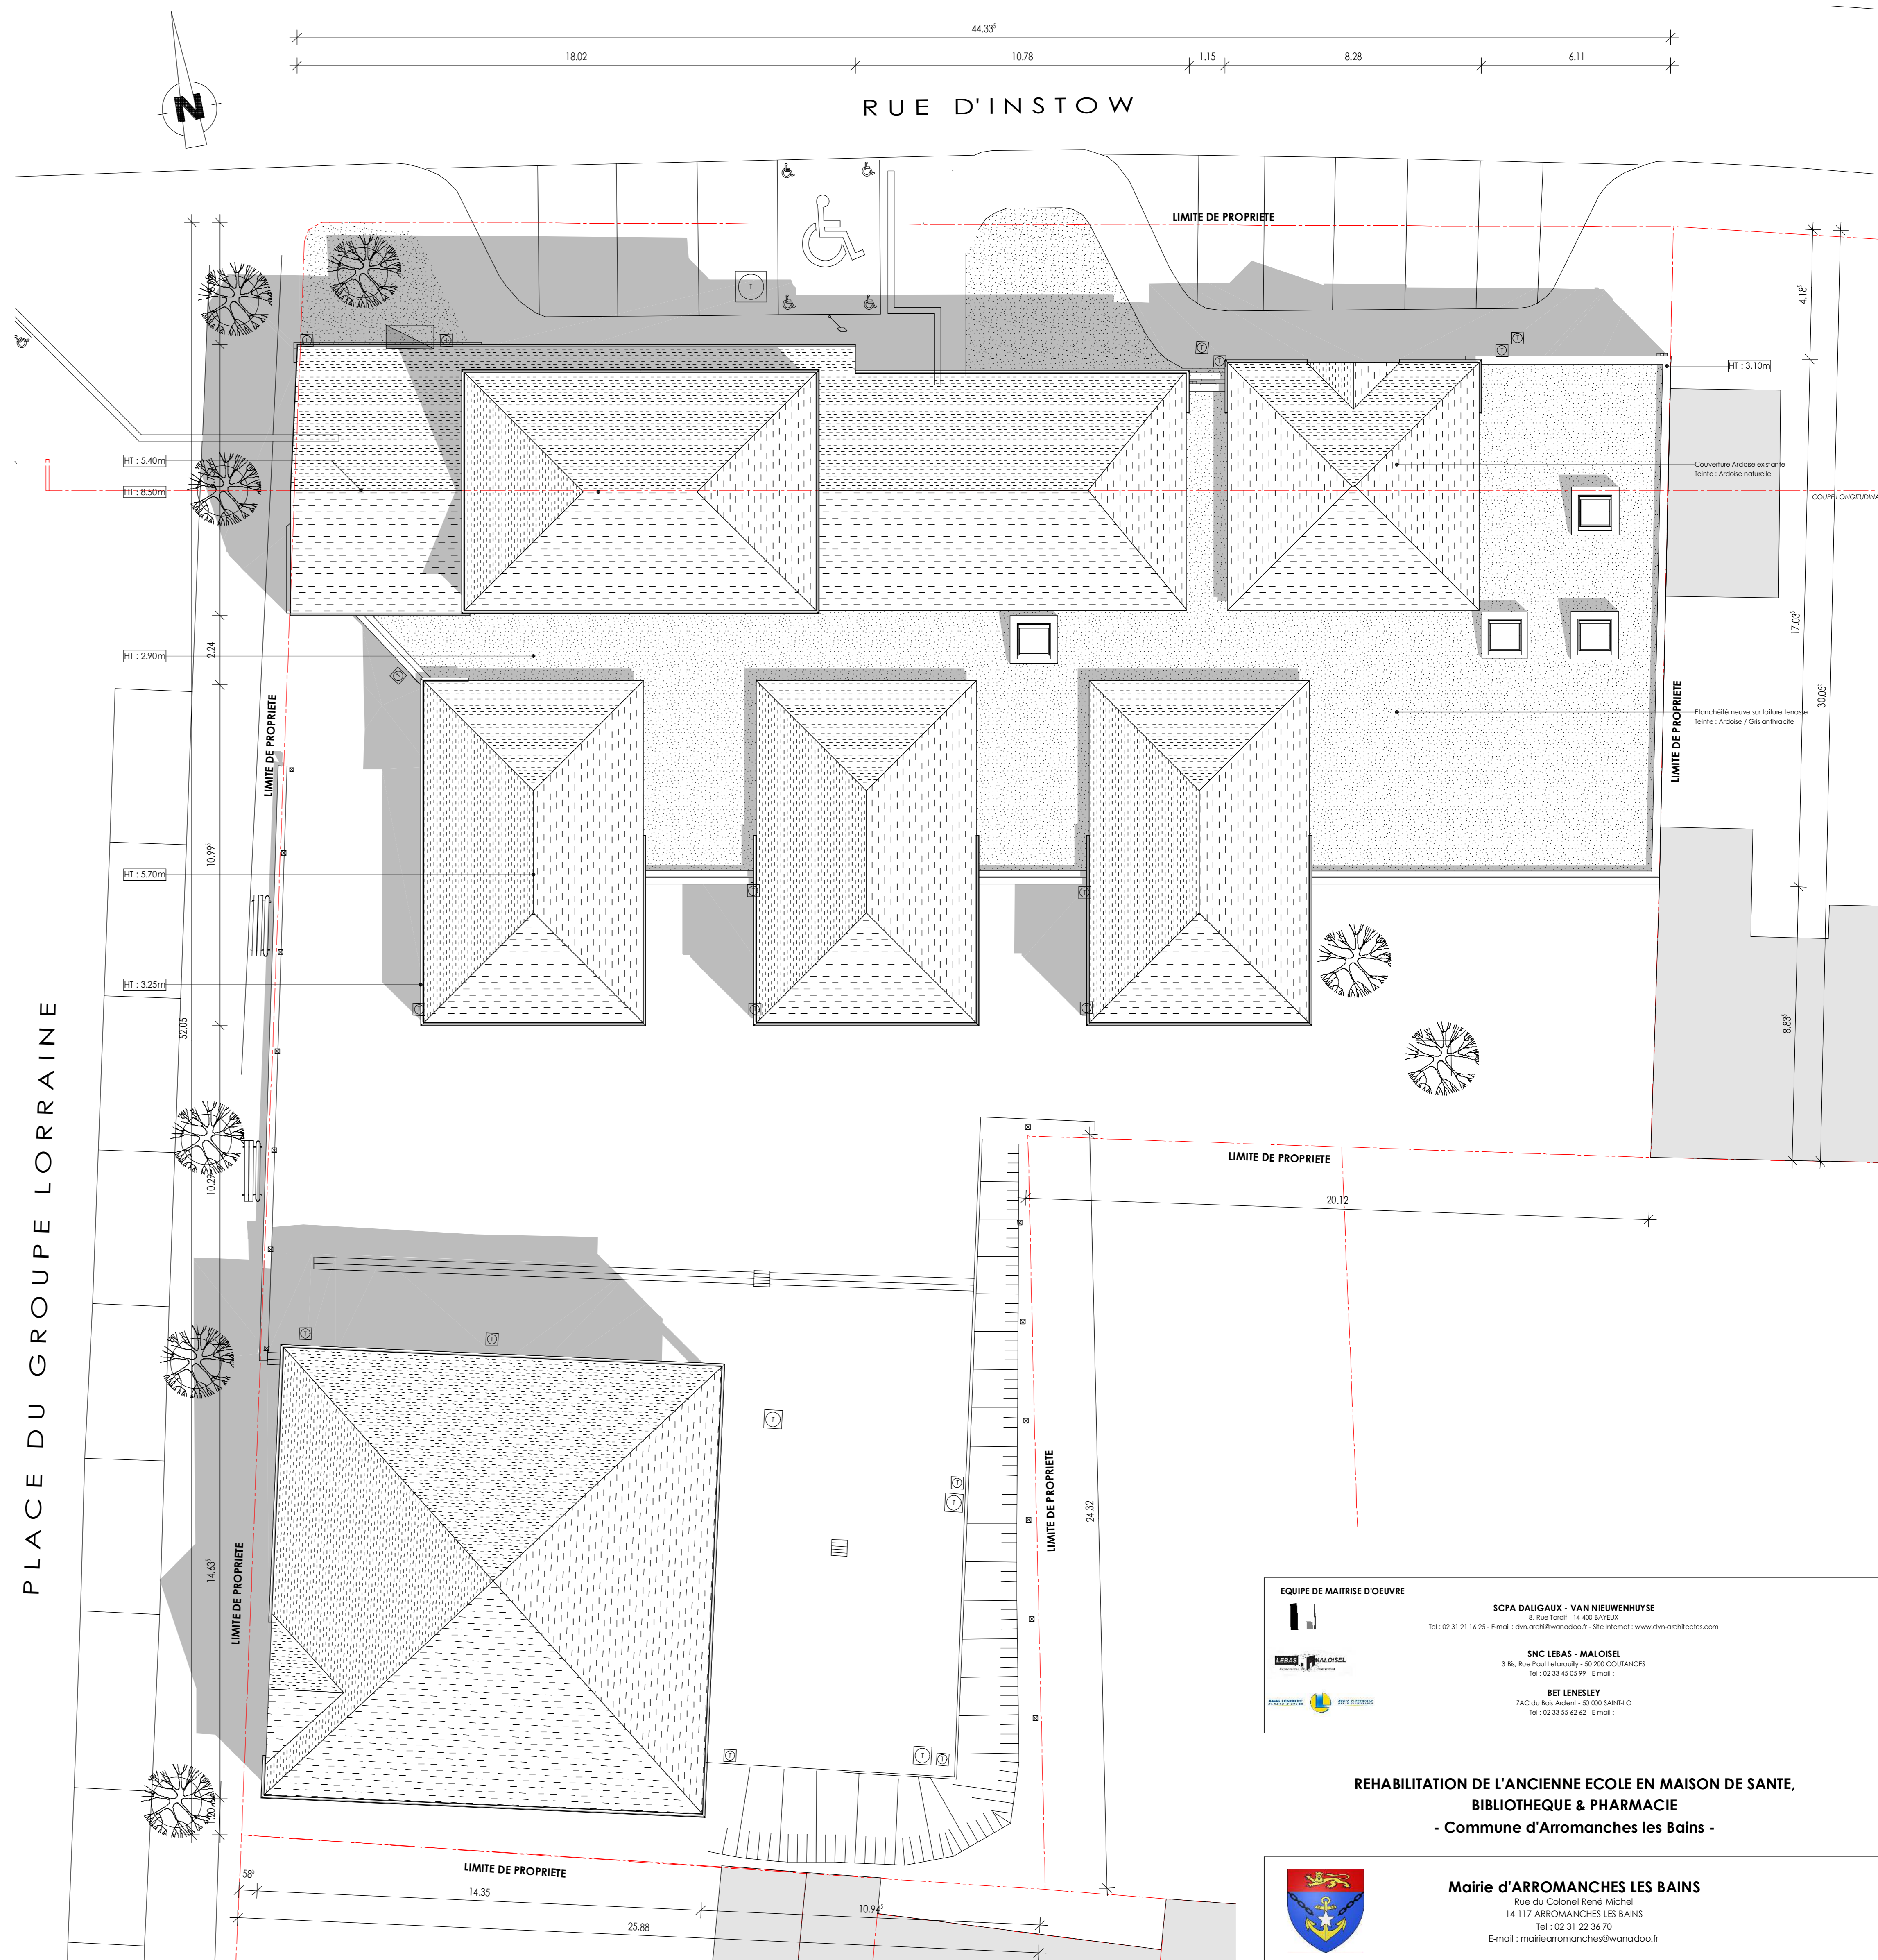

PLAN DE TOITURE PROJET - ECH : 1/100

**EQUIPE DE MAÎTRE D'ŒUVRE**




**REHABILITATION DE L'ANCIENNE ECOLE EN MAISON DE SANTE,  
BIBLIOTHEQUE & PHARMACIE  


REF : JAN21-001

**DPC**

Date : 01/07/21

Format : A0

N° Plan

**03**

Indice

Modification(s) / Document(s)

Echelle

1/100

Les documents figurant dans ce dossier restent notre propriété et ne peuvent être reproduits en partie, ou en totalité, sans notre accord écrit. Les documents graphiques (plans, coupes, façades...) des dossiers en phases E.F., ESQ, APS, APD, DPC, PRO & DCE ne sont pas destinés à la réalisation de l'ouvrage, et donc ne peuvent en aucun cas servir de plans d'exécution.