




LEGENDE	
SYMBOLE	DESIGNATION
	Réseau d'eau froide
	Réseau d'eau mitigée
	Réseau d'eau à température constant
	Réseau aérotechnique d'extraction sanitaire
	Réseau soufflage CTA
	Réseau reprise CTA
	Réseau air neuf CTA
	Réseau rejet CTA
	Bouche d'extraction autoréglable
	Bouche coupe-feu
	Bouche de reprise
	Bouche de soufflage
	Diffuseur de soufflage
	Diffuseur de reprise
	Destratificateur existant
	Préparateur ECS
	Ventilateur en gaine
	Conduit coupe-feu

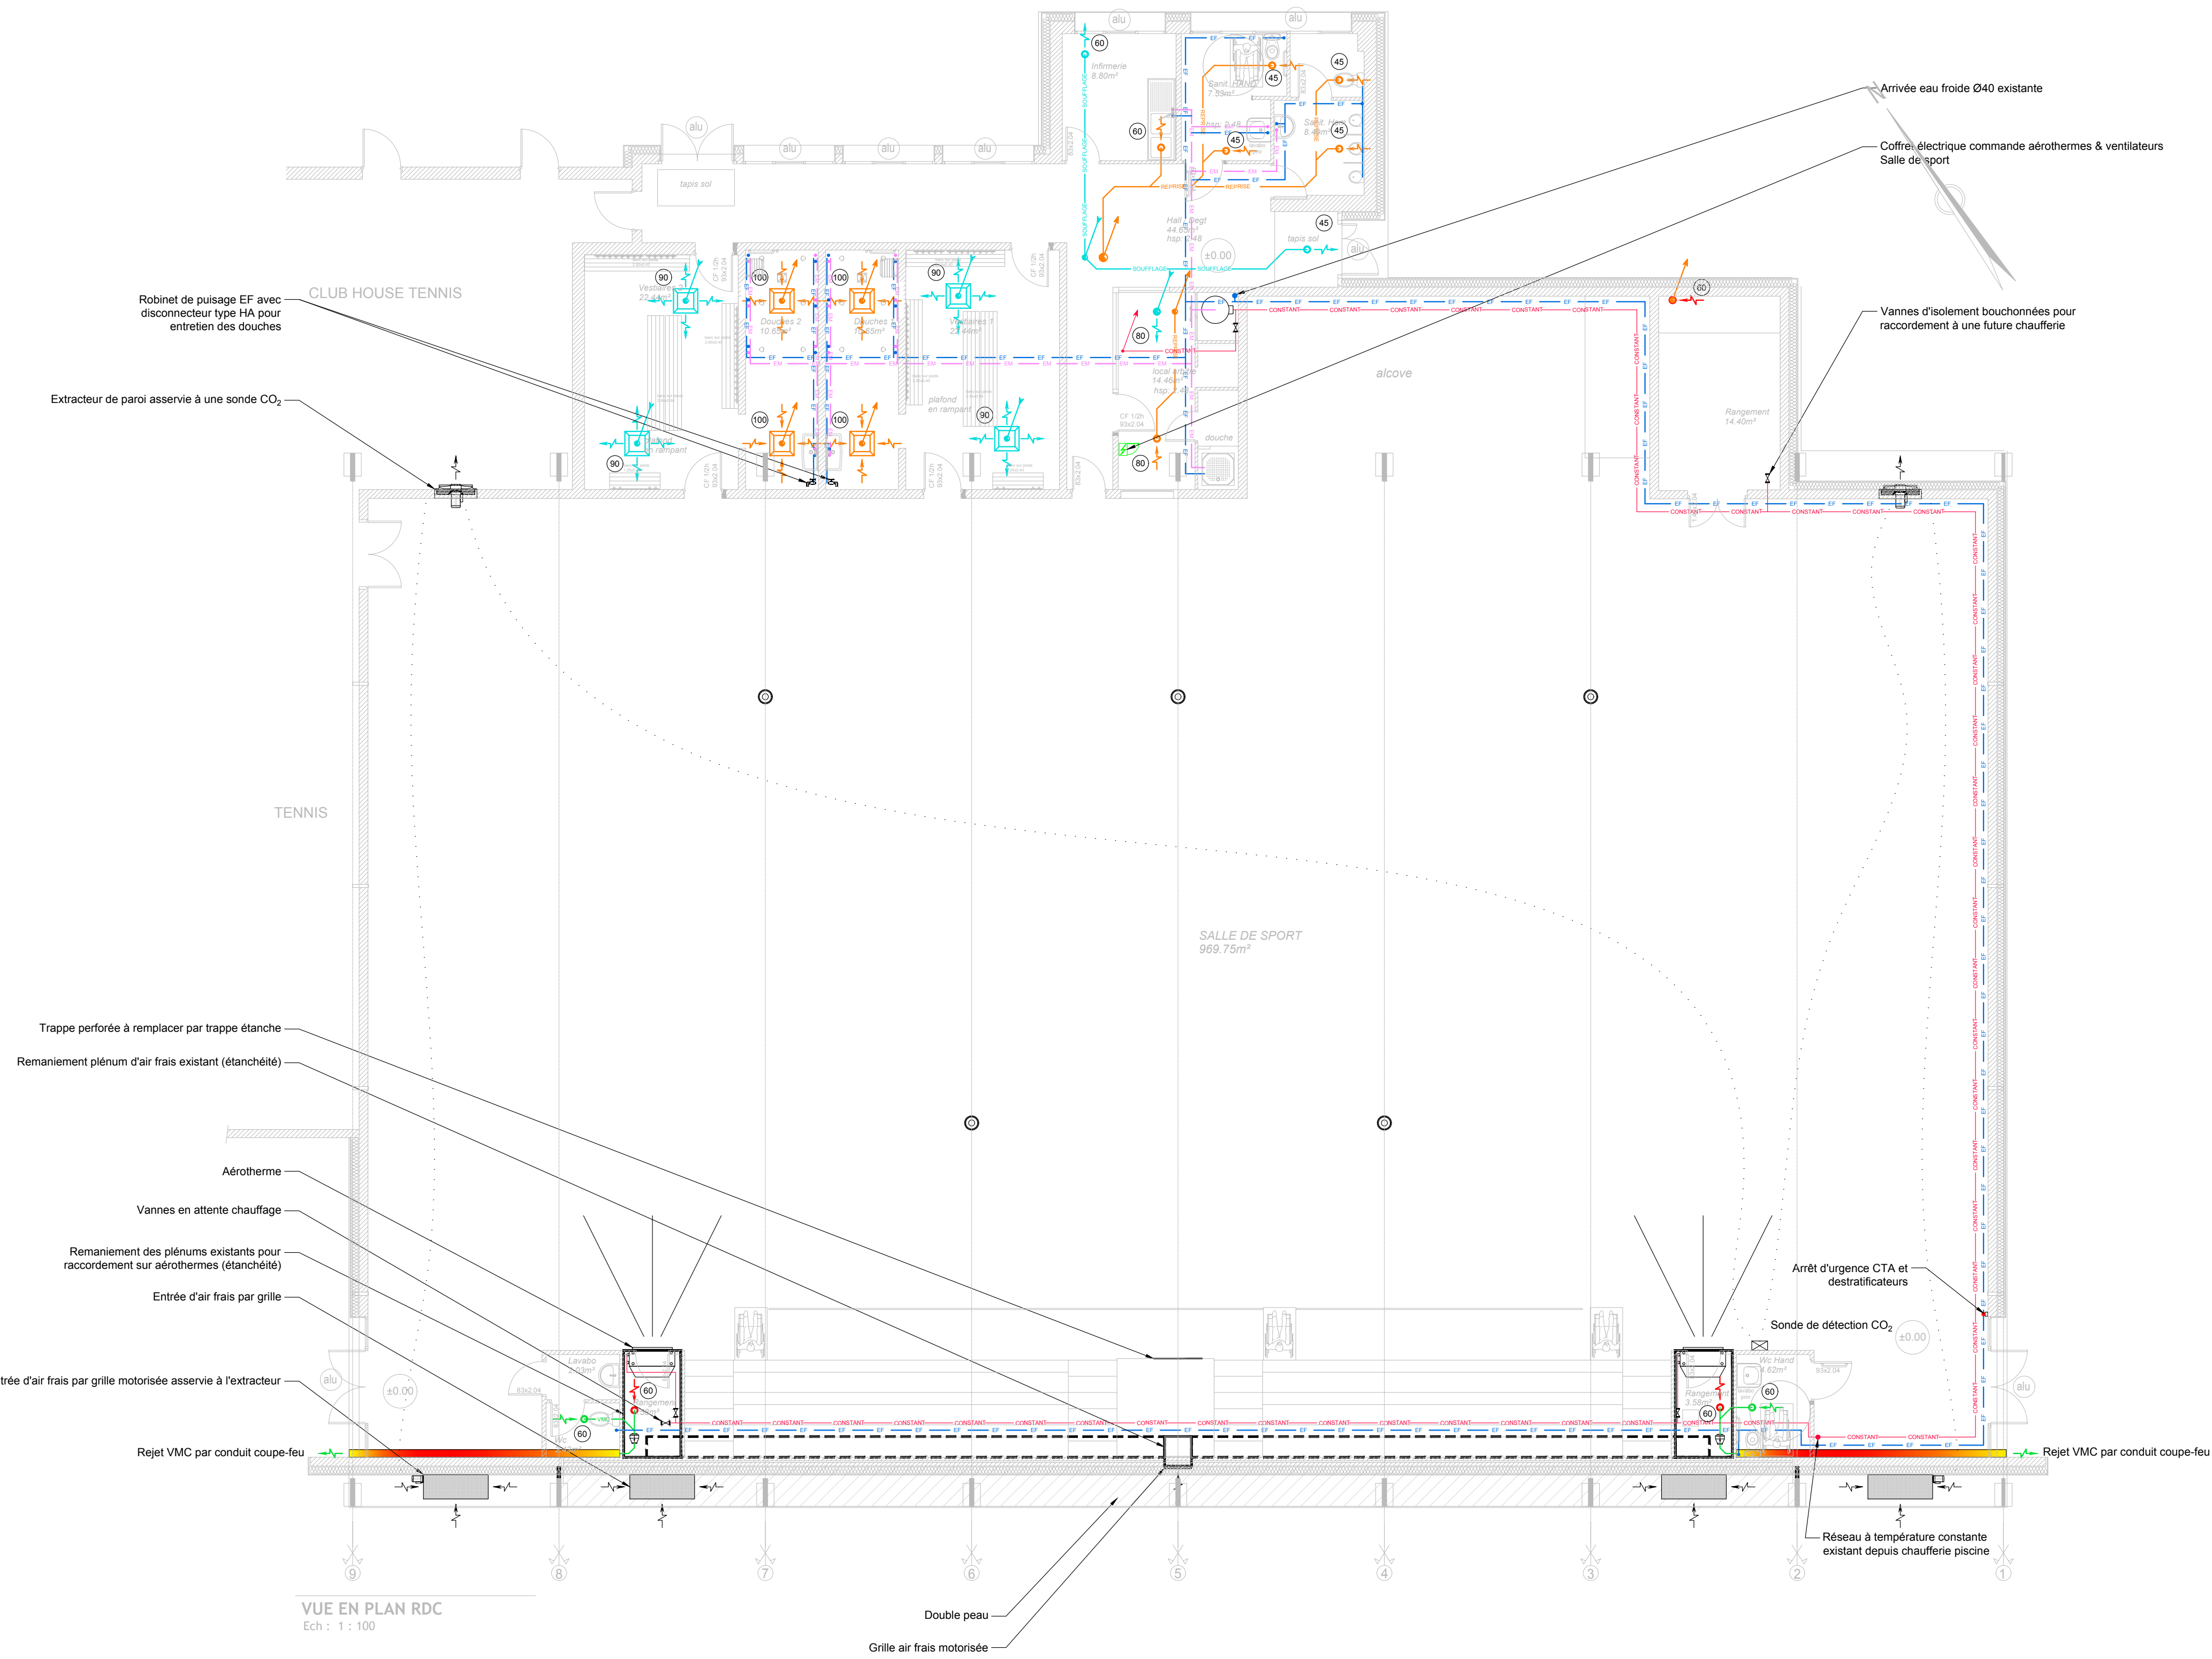

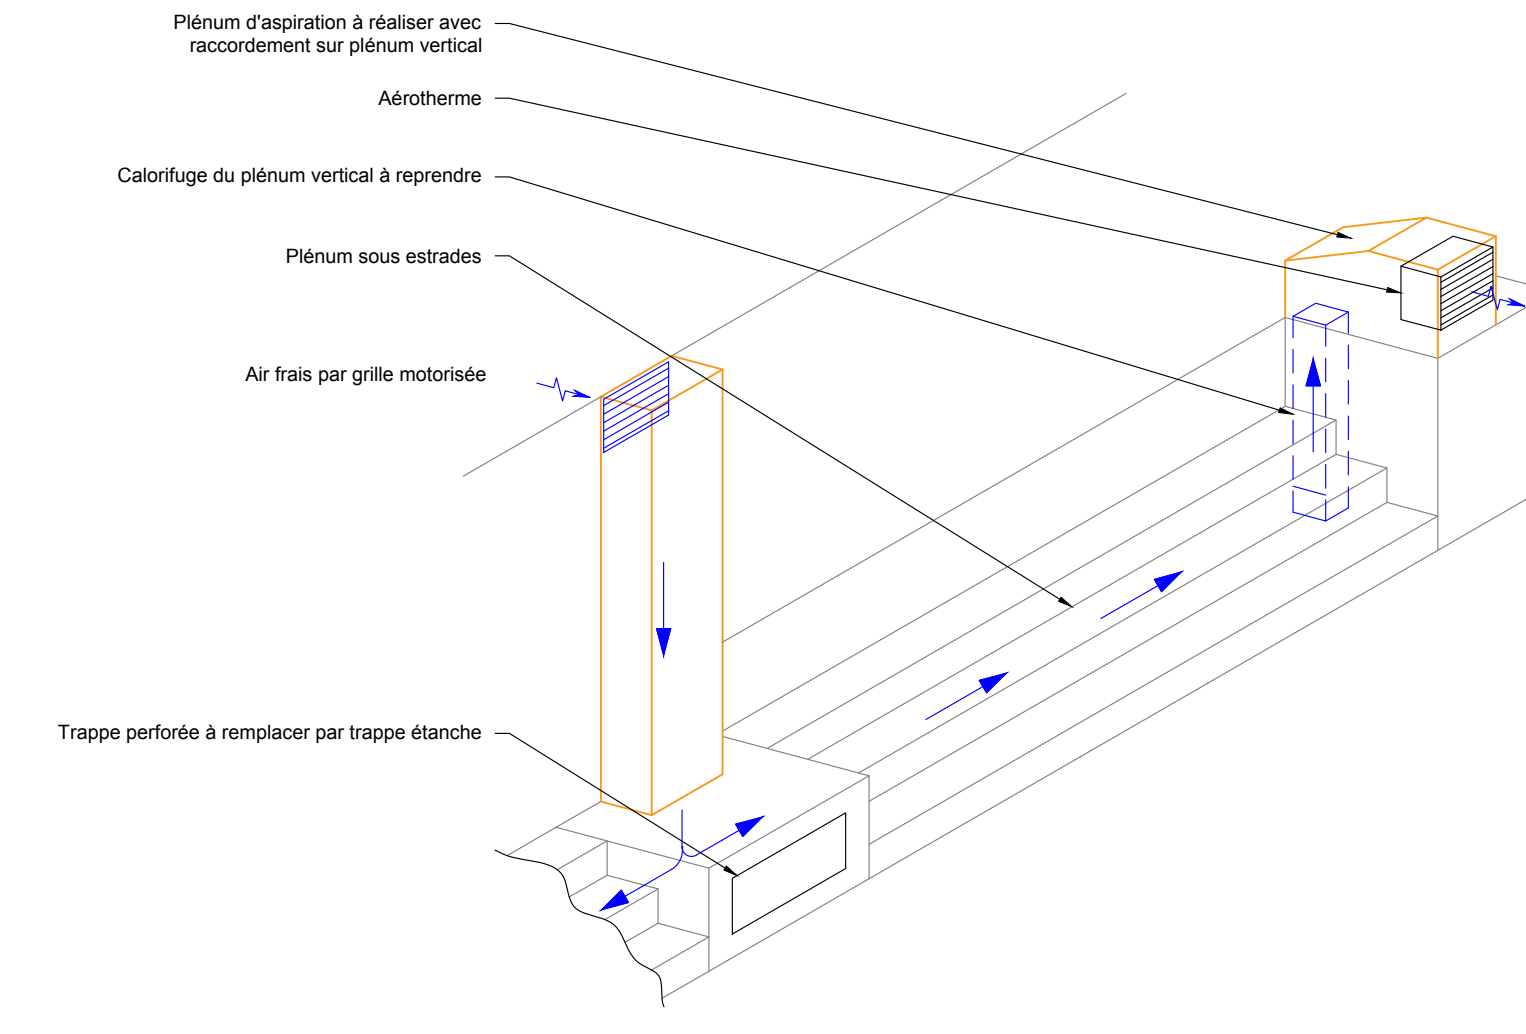

## COMMUNE DE CONDE-EN-NORMANDIE (14110)

### RENOVATION DU GYMNASSE ROBERT GOSSARD



---

#### DCE

#### PLAN IMPLANTATION CVC

1/100

---

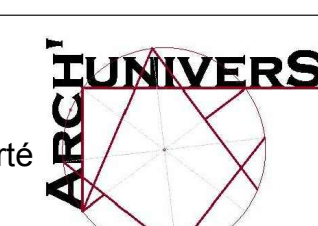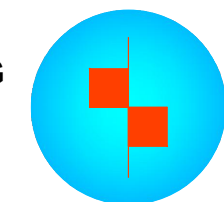Colin SUEUR architecte DPLG 9 Avenue de la Liberté 14460 Colombelles 02 31 35 80 70		BET BABIN 10, rue Martin LUTHER-KING Tél: 02.31.40.71.18.00 E-mail: accueil@babin-bet.fr	
---	---	---	---

---

Aff. 18 133			Avril 2020		
Dates	Observations	Ind	Dates	Observations	Ind

CVC 1